
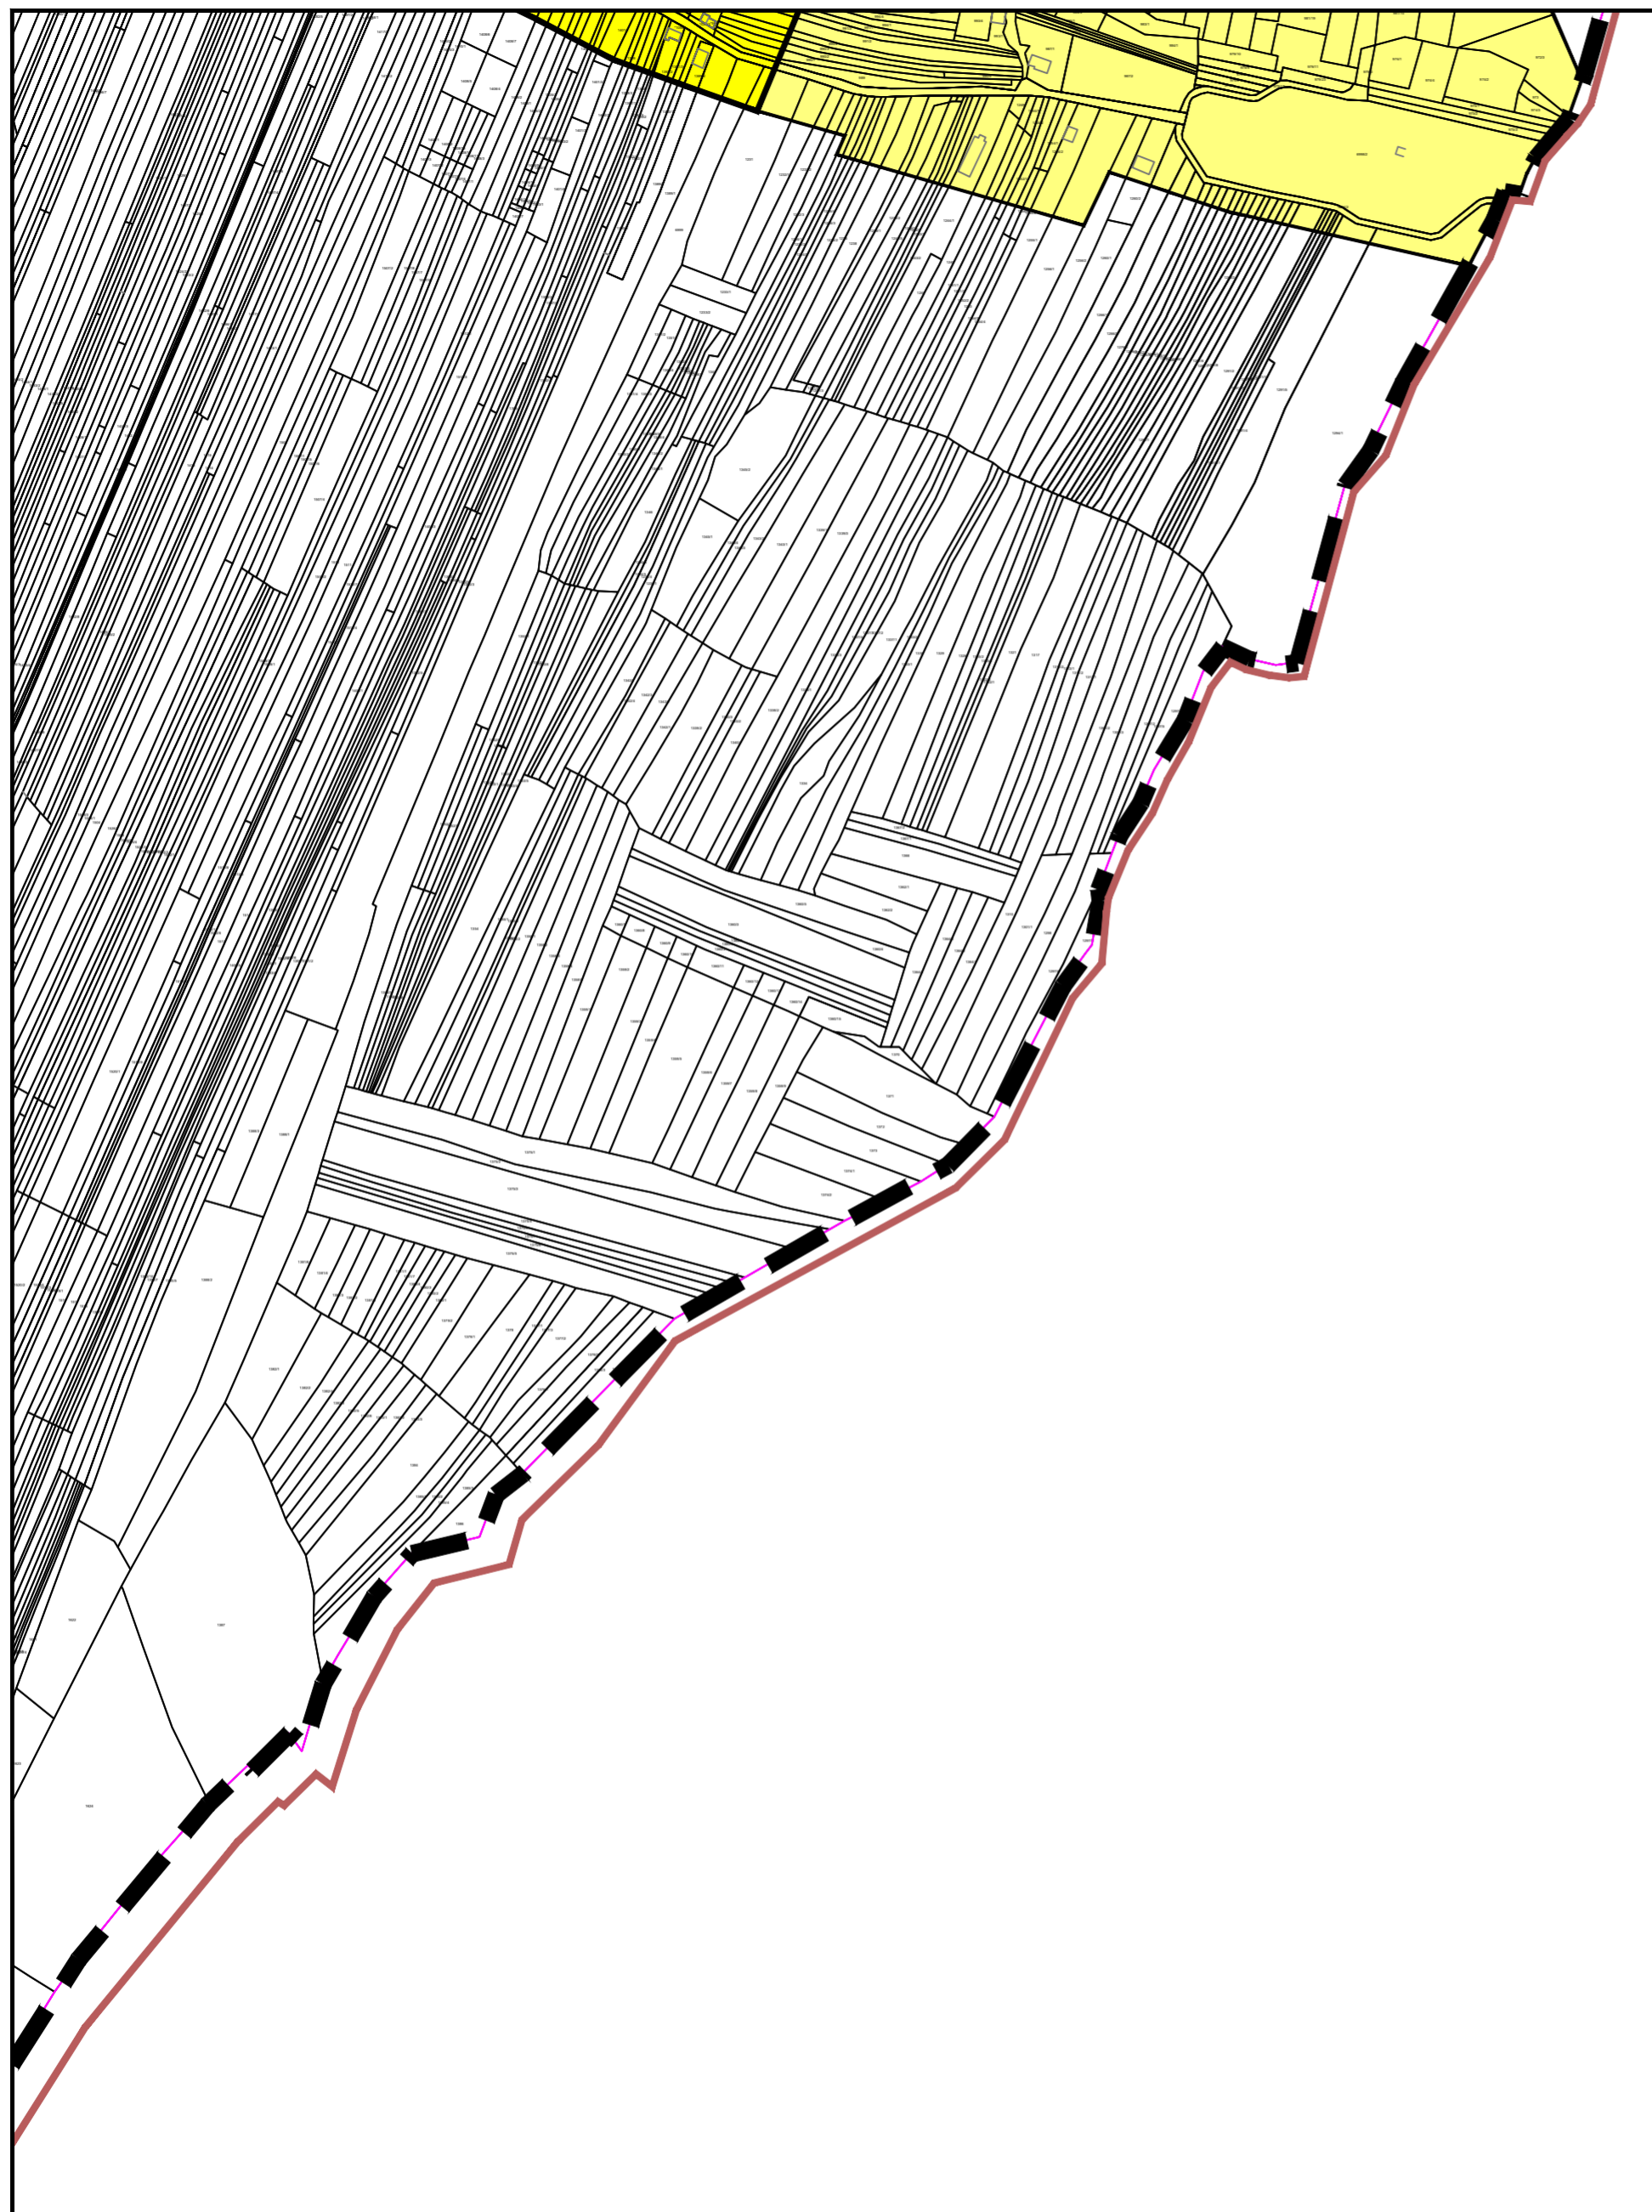


# IZMJENE I DOPUNE PROSTORNOG PLANA UREĐENJA GRADA IMOTSKOG

## 4.0 GRAĐEVINSKA PODRUČJA NASELJA

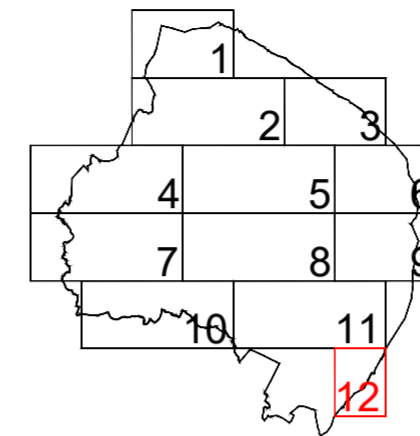

### LEGENDA

#### GRAĐEVINSKA PODRUČJA NASELJA

GRAĐEVINSKA PODRUČJA NASELJA

RAZVOJ I UREĐENJE POVRŠINA NASELJA

- izgr. neizgr. CJELINA IZGRADENOG I NEIZGRADENOG, A UREĐENOG DIJELA NASELJA
- IZDVOJENI DIJELOVI GRAĐEVINSKOG PODRUČJA NASELJA
- JAVNA I DRUŠTVENA NAMJENA  
D2 - socijalna, D3 - zdravstvena, D4 - školska, D7 - vjerska
- GOSPODARSKA NAMJENA
- POSLOVNA NAMJENA  
K1 - pretežito uslužna, K2 - pretežito trgovačka, K3 - komunalno - servisna, K6 - autobusni kolodvor
- ŠPORTSKO REKREACIJSKA NAMJENA  
R2 - sport i rekreacija, R4 - sportski centri
- JAVNE ZELENE POVRŠINE  
Z1 - javni park
- GROBLJE
- NEUREĐENI DIO GRAĐEVINSKOG PODRUČJA NASELJA
- PODRUČJE GRADSKOG NASELJA IMOTSKI S MOGUĆNOŠĆU GRADNJE VIŠESTAMBENIH GRADEVINA ILI DRUGIH GRADEVINA MAKSIMALNE VISINE 22,0 m

RAZVOJ I UREĐENJE POVRŠINA IZVAN NASELJA

- GRANICA GRAĐEVINSKOG PODRUČJA IZVAN NASELJA
- GOSPODARSKA NAMJENA
- PROIZVODNA NAMJENA  
I1 - pretežito industrijska  
I2 - pretežito zanatska  
I3 - gospodarska zona u funkciji poljoprivredne proizvodnje
- POSLOVNA NAMJENA  
K1 - pretežito uslužna, K2 - pretežito trgovačka, K3 - komunalno servisna, K4 - skladište eksplozivna, K5 - reciklažno dvorište
- GROBLJE
- GRANICE
- OBUHVAT PROSTORNOG PLANA
- OBUHVAT OBAVEZNE IZRADE PROSTORNOG PLANA UPU - urbanistički plan uređenja
- GRANICE KATASTARSKIH OPĆINA
- GRANICA NASELJA
- GRANICA POVIJESNE CJELINE - ZONA B ZAŠTITE

**URBOS**

BIRO ZA PROSTORNO PLANIRANJE,  
URBANIZAM I ZAŠTITU OKOLIŠA  
d.o.o. SPLIT, Matoševa 16  
BR. ELABORATA: 778/19

Županija: SPLITSKO - DALMATINSKA	
Grad: GRAD IMOTSKI	
Naziv prostornog plana: IZMJENE I DOPUNE PPU GRADA IMOTSKOG	
Naziv kartografskog prikaza: GRAĐEVINSKA PODRUČJA NASELJA	
Broj kartografskog prikaza: <b>4.12</b>	Mjerilo kartografskog prikaza: <b>1:5000</b>
Odluka o izradi Izmjena i dopuna PPU Grada Imotskog (službeno glasilo): "Službeni glasnik Grada Imotskog" br. 6/19 i 3/20.	Odluka predstavničkog tijela o donošenju plana: (službeno glasilo): "Službeni glasnik Grada Imotskog" br. 4/24.
Javna rasprava (datum objave): Dnevni tisak "24 sata" 11. rujna 2022. Mrežne stranice Grada Imotskog 14. rujna 2022. Mrežne stranice mpgi.gov.hr 20. rujna 2022.	Javni uvid održan: 20. rujna do 20. listopada 2022.
Ponovna javna rasprava (datum objave): Dnevni tisak "24 sata" 4. rujna 2023. Mrežne stranice Grada Imotskog 4. rujna 2023. Mrežne stranice mpgi.gov.hr 4. rujna 2023.	Ponovni javni uvid održan: 6. rujna do 13. rujna 2023.
Pečat tijela odgovornog za provođenje javne rasprave:	Odgovorna osoba za provođenje javne rasprave: <u>MARIJA MUSTAPIĆ, mag. iur.</u> (ime, prezime i potpis)
Pravna osoba/tijelo koje je izradilo plan: <b>URBOS doo SPLIT</b> Biro za prostorno planiranje, urbanizam i zaštitu okoliša	
Pečat pravne osobe/tijela koje je izradilo plan:	Odgovorna osoba: <u>MAJA MADIRACA, dipl.oec.</u> (ime, prezime i potpis)
Odgovorni voditelj: <b>GORDANA RADMAN, dipl. ing. arh.</b>	
Stručni tim u izradi plana:	
1. <u>GORDANA RADMAN, dipl. ing. arh.</u>	5. <u>LARISA BAČIĆ, dipl.ing.građ.</u>
2. <u>MAJA MADIRACA, dipl. oec.</u>	6. <u>MISLAV MADIRACA, man. EU fondova</u>
3. <u>LARISA BAČIĆ, dipl.ing.građ.</u>	7. <u>MARINA PAVIČIĆ, mag. ing. aedif.</u>
4. <u>IVANA BUBIĆ, univ.spec.oec.</u>	8. _____
Pečat predstavničkog tijela:	Predsjednik predstavničkog tijela: <u>Dr. sc. PERICA TUČAK, dr. vet. med.</u> (ime, prezime i potpis)
Istovjetnost ovog prostornog plana s izvornikom ovjerava:	Pečat nadležnog tijela: _____ (ime, prezime i potpis)