

Oznaka projekta: 1276-P7-20-02

Investitor:

Grad Imotski

Ante Starčevića 23

21260 Imotski



ELABORAT PROMETNOG UREĐENJA GRADA IMOTSKOG



Investitor:

**Grad Imotski
Ante Starčevića 23
21260 Imotski**

**Građevina: ELABORAT PROMETNOG UREĐENJA GRADA
IMOTSKOG**

Vrsta projekta: PROMETNI ELABORAT

Oznaka projekta: 1276-P7-20-02

Projektant: Jure Granić, dipl.ing.prom.

Suradnik: Nikolina Rakić, mag. ing. aedif.

Datum: studeni, 2019.

Direktor:

Mirko Smiljanić, univ.spec.oec.



ELABORAT PROMETNOG UREĐENJA GRADA IMOTSKOG

SADRŽAJ PROJEKTA

1.1.	Naslovna stranica.....	1
1.2.	Potpisna stranica.....	2
1.3.	Sadržaj projekta	3
1.4.	Izvadak iz sudskog registra	5
1.5.	Imenovanje projektanta	7
1.6.	Rješenje o upisu u Imenik ovlaštenih inženjera prometa	8
1.7.	Tehnički opis.....	10

2. GRAFIČKI PRILOZI

2.1.	Postojeće stanje.....	25
2.2.	Prijedlog uređenja.....	31



1. OPĆA DOKUMENTACIJA



REPUBLIKA HRVATSKA	
JAVNI BILJEŽNIK	
Šuško Ante	
Split, Domovinskog rata 3	
IZVADAK IZ SUDSKOG REGISTRA	
SUBJEKT UPISA	
PREDMET POSLOVANJA:	
16 *	- digitalni oblik
16 *	- izrada elaborata prevođenja digitalnog katastarskog plana u zadani strukturu
16 *	- izrada elaborata za homogenizaciju katastarskog plana
16 *	- izrada parcelacijskih i drugih geodetskih elaborata katastra zemljišta
16 *	- izrada parcelacijskih i drugih geodetskih elaborata katastra nekretnina
16 *	- izrada parcelacijskih i drugih geodetskih elaborata za potrebe pojedinačnog prevođenja katastarskih listica katastra zemljišta u katastarske listice katastra nekretnina
16 *	- izrada elaborata katastra vodova i stručne geodetske poslove za potrebe pružanja geodetskih usluga
16 *	- tehničko vođenje katastra vodova
16 *	- izrada posebnih geodetskih podloga za potrebe izrade dokumenata i akata prostornog uređenja
16 *	- izrada posebnih geodetskih podloga za potrebe projektiranja
16 *	- izrada geodetskih elaborata stanja građevine prije rekonstrukcije
16 *	- izrada geodetskoga projekta
16 *	- iskolčenje građevina i izrada elaborata iskolčenja građevine
16 *	- izrada geodetskog situacijskog nacrtu izgrađene građevine
16 *	- geodetsko praćenje građevine u gradnji i izrada elaborata geodetskog praćenja
16 *	- praćenje pomaka građevine u njezinom održavanju i izrada elaborata geodetskog praćenja
16 *	- geodetski poslovi koji se obavljaju u okviru urbane komasacije
16 *	- izrada projekta komasacije poljoprivrednog zemljišta i geodetske poslove koji se obavljaju u okviru komasacije poljoprivrednog zemljišta
16 *	- izrada posebnih geodetskih podloga za zaštićena i štitična područja
16 *	- stručni nadzor nad: izradom elaborata katastra vodova i stručnih geodetskih poslova za potrebe pružanja geodetskih usluga, tehničkim vođenjem katastra vodova, izradom posebnih geodetskih podloga za potrebe izrade dokumenata i akata prostornog uređenja, izradom posebnih geodetskih podloga za potrebe projektiranja, izradom geodetskih elaborata stanja građevine prije rekonstrukcije, izradom geodetskoga projekta, iskolčenjem građevina i izradom elaborata iskolčenja građevine, geodetskim praćenjem građevine u gradnji i izradom elaborata geodetskog praćenja, praćenjem pomaka građevine u njezinom održavanju i izradom elaborata geodetskog praćenja, izradom posebnih geodetskih podloga za zaštićena i štitična područja
16 *	- računalne i srodne djelatnosti
16 *	- proizvodnja, izdavanje računalnih programa (softvera), pružanje savjeta o računalnoj i programskoj opremi, usluge obrade podataka, izrade i upravljanje bazama podataka

Odlučeno: 2017-07-24 10:26:23
Podaci od: 2017-07-24 02:16:32
Stranica: 2 od 5

REPUBLIKA HRVATSKA	
JAVNI BILJEŽNIK	
Šuško Ante	
Split, Domovinskog rata 3	
IZVADAK IZ SUDSKOG REGISTRA	
SUBJEKT UPISA	
PREDMET POSLOVANJA:	
16 *	- digitalni oblik
16 *	- izrada elaborata prevođenja digitalnog katastarskog plana u zadani strukturu
16 *	- izrada elaborata za homogenizaciju katastarskog plana
16 *	- izrada parcelacijskih i drugih geodetskih elaborata katastra zemljišta
16 *	- izrada parcelacijskih i drugih geodetskih elaborata katastra nekretnina
16 *	- izrada parcelacijskih i drugih geodetskih elaborata za potrebe pojedinačnog prevođenja katastarskih listica katastra zemljišta u katastarske listice katastra nekretnina
16 *	- izrada elaborata katastra vodova i stručne geodetske poslove za potrebe pružanja geodetskih usluga
16 *	- tehničko vođenje katastra vodova
16 *	- izrada posebnih geodetskih podloga za potrebe izrade dokumenata i akata prostornog uređenja
16 *	- izrada posebnih geodetskih podloga za potrebe projektiranja
16 *	- izrada geodetskih elaborata stanja građevine prije rekonstrukcije
16 *	- izrada geodetskoga projekta
16 *	- iskolčenje građevina i izrada elaborata iskolčenja građevine
16 *	- izrada geodetskog situacijskog nacrtu izgrađene građevine
16 *	- geodetsko praćenje građevine u gradnji i izrada elaborata geodetskog praćenja
16 *	- praćenje pomaka građevine u njezinom održavanju i izrada elaborata geodetskog praćenja
16 *	- geodetski poslovi koji se obavljaju u okviru urbane komasacije
16 *	- izrada projekta komasacije poljoprivrednog zemljišta i geodetske poslove koji se obavljaju u okviru komasacije poljoprivrednog zemljišta
16 *	- izrada posebnih geodetskih podloga za zaštićena i štitična područja
16 *	- stručni nadzor nad: izradom elaborata katastra vodova i stručnih geodetskih poslova za potrebe pružanja geodetskih usluga, tehničkim vođenjem katastra vodova, izradom posebnih geodetskih podloga za potrebe izrade dokumenata i akata prostornog uređenja, izradom posebnih geodetskih podloga za potrebe projektiranja, izradom geodetskih elaborata stanja građevine prije rekonstrukcije, izradom geodetskoga projekta, iskolčenjem građevina i izradom elaborata iskolčenja građevine, geodetskim praćenjem građevine u gradnji i izradom elaborata geodetskog praćenja, praćenjem pomaka građevine u njezinom održavanju i izradom elaborata geodetskog praćenja, izradom posebnih geodetskih podloga za zaštićena i štitična područja
16 *	- računalne i srodne djelatnosti
16 *	- proizvodnja, izdavanje računalnih programa (softvera), pružanje savjeta o računalnoj i programskoj opremi, usluge obrade podataka, izrade i upravljanje bazama podataka

Odlučeno: 2017-07-24 10:26:23
Podaci od: 2017-07-24 02:16:32
Stranica: 2 od 5

REPUBLIKA HRVATSKA	
JAVNI BILJEŽNIK	
Šuško Ante	
Split, Domovinskog rata 3	
IZVADAK IZ SUDSKOG REGISTRA	
SUBJEKT UPISA	
PREDMET POSLOVANJA:	
16 *	- izrada i održavanje internet stranica, web aplikacija, mrežnih aplikacija i sl.
16 *	- izdavačka djelatnost na web stranicama
16 *	- savjetovanje u vezi s poslovanjem i upravljanjem
16 *	- poslovi upravljanja i održavanja nekretnina
16 *	- posredovanje u prometu nekretninama
16 *	- poslovanje nekretninama
16 *	- djelatnost prostornog uređenja i gradnje
16 *	- djelatnost projektiranja i/ili stručnog nadzora građevina
16 *	- djelatnost upravljanja projektom gradnje
16 *	- djelatnost tehničkog ispitivanja i analize
16 *	- iznajmljivanje motornih vozila
16 *	- iznajmljivanje strojeva i opreme sa i bez rukovatelja

JEDINI DIONIČAR:

13 ARQUITAS, društvo za geodetske poslove, građevinsko projektiranje i nadzor, d.o.o., pod MBS: 060205780, upisan kod: Trgovački sud u Splitu, OIB: 4690286603
Split, Sukoišanska 43
- jedini dioničar

NADZORNI ODBOR:

2 Stjepan Meštrović, OIB: 63536859037
Split, Škrpe 39
- predsjednik nadzornog odbora

2 Nataša Meštrović, OIB: 98558458900
Split, Škrpe 39
- član nadzornog odbora

16 Damjan Meštrović, OIB: 49784481349
Split, Preradovićevo šetaliste 13
- zamjenik predsjednika nadzornog odbora

OSOBE OVLAŠTENE ZA ZASTUPANJE:

8 Marin Skopljak, OIB: 3772841656
Dugi Kat, Glavica 10
- predsjednik uprave

15 - zastupa društvo pojedinačno i samostalno od 1. kolovoza 2016.g.

15 Vedrana Garmaz, OIB: 68903893054
Solin, Dioklecijanova 12
- zamjenik predsjednika uprave

15 - zastupa društvo pojedinačno i samostalno od 1. kolovoza 2016.g.

15 Mirko Smiljanić, OIB: 24927988999
Split, Koca 13, Posavskog 12
- član uprave

15 - zastupa društvo skupno s još jednim članom uprave od 1.

Odlučeno: 2017-07-24 10:26:23
Podaci od: 2017-07-24 02:16:32
Stranica: 3 od 5

REPUBLIKA HRVATSKA	
JAVNI BILJEŽNIK	
Šuško Ante	
Split, Domovinskog rata 3	
IZVADAK IZ SUDSKOG REGISTRA	
SUBJEKT UPISA	
OSOBE OVLAŠTENE ZA ZASTUPANJE:	
kolovoza 2016.g.	
TEMJELJNI KAPITAL:	3 6.657.300,00 kuna
PRAVNI ODNOSI:	Oništvački akt:
11	Odlukom skupštine Društva od 28. siječnja 2014. godine, promijenjene su odredbe Statuta od 5. ožujka 2012. godine, u čl.5. odredba o djelatnostima-predmetu poslovanja. Potpuni tekst Statuta od 28. siječnja 2014. godine, dostavljen je u Zbirku isprava suda.
Statut:	7 Odlukom Skupštine društva od 25. siječnja 2008. godine, izmijenjen je Statut od 25. svibnja 2003. godine, u čl.5. odredbe o djelatnostima. Pročišćeni tekst Statuta od 25. siječnja 2008. godine, pohranjen je u Zbirku isprava.
9	Odlukom Glavne skupštine od 5. ožujka 2012. godine, izmijenjen je Statut od 25. siječnja 2008. godine, u čl. 5. odredbe o djelatnostima/predmetu poslovanja, u čl. 28, 29, 30, 31. i 32. odredbe o upravi društva, u čl. 45. odredbe o načinu i obliku objave priopćenja društva. Potpuni tekst Statuta od 5. ožujka 2012. godine, s potvrdom javnog bilježnika, dostavljen u Zbirku isprava suda.
12	Odlukom skupštine Društva od 03. studenog 2014. godine, izmijenjene su odredbe Statuta od 28.siječnja 2014. godine i to čl.5. odredba o djelatnostima-predmetu poslovanja.
14	Odlukom Skupštine od 16. studenog 2015.g. izmijenjen je Statut od 3. studenog 2014.g. u čl. 5. odredbe o predmetu poslovanja.
16	Odlukom Glavne skupštine od 16. svibnja 2017. godine, izmijenjen je Statut od 16. studenoga 2015. godine, u odredbi o predmetu poslovanja.
Promjene temeljnog kapitala:	3 Odlukom izvanredne Glavne skupštine Društva od 07. travnja 2004. godine smanjen je temeljni kapital sa iznosa od 1.730.000,00 DEM na iznos od 1.707.000 DEM, nakon čega je provedena prenamena i usklađenje temeljnog kapitala tako da temeljni kapital sada 6.657.300,00 kuna, podijeljen na 3.414 redovnih dionica na ime, serije A, nominalnog iznosa 1.950,00 kuna.
Prijenos dionica manjinskih dioničara	13 Glavna skupština Društva donijela je 19.prosinca 2014.godine Odluku o prijenosu dionica manjinskih dioničara na glavnog dioničara ARQUITAS d.o.o., Split, Sukoišanska 43, MBS: 060205780, OIB: 4690286603, uz plaćanje dioničarima primjerene otpremnine.
FINANCIJSKA IZVJEŠĆA:	Predano God. Za razdoblje Vrstu izvješćaja eu 28.04.17 2016 01.01.16 - 31.12.16 GFI-POD izvješćaj

Odlučeno: 2017-07-24 10:26:23
Podaci od: 2017-07-24 02:16:32
Stranica: 4 od 5



REPUBLIKA HRVATSKA
JAVNI BILJEŽNIK
Šuško Ante
Split, Domovinskog rata 3

IZVADAK IZ SUDSKOG REGISTRA

SUBJEKT UPISA

Opise u glavnu knjigu proveli su:

RBU Tt	Datum	Neziv suda
0001 Tt-95/3825-2	31.05.1996	Trgovački sud u Splitu
0002 Tt-96/6654-2	06.12.1996	Trgovački sud u Splitu
0003 Tt-04/1018-3	21.05.2004	Trgovački sud u Splitu
0004 Tt-04/2702-8	26.01.2005	Trgovački sud u Splitu
0005 Tt-05/1433-4	18.08.2005	Trgovački sud u Splitu
0006 Tt-05/1433-6	31.08.2005	Trgovački sud u Splitu
0007 Tt-08/293-5	15.02.2008	Trgovački sud u Splitu
0008 Tt-11/2804-5	15.09.2011	Trgovački sud u Splitu
0009 Tt-12/1380-8	19.04.2012	Trgovački sud u Splitu
0010 Tt-12/2710-4	26.07.2012	Trgovački sud u Splitu
0011 Tt-14/454-3	31.01.2014	Trgovački sud u Splitu
0012 Tt-14/5824-2	21.11.2014	Trgovački sud u Splitu
0013 Tt-14/6401-4	30.01.2015	Trgovački sud u Splitu
0014 Tt-15/8750-3	02.12.2015	Trgovački sud u Splitu
0015 Tt-16/7902-2	03.08.2016	Trgovački sud u Splitu
0016 Tt-17/4864-2	30.05.2017	Trgovački sud u Splitu
eu /	16.06.2009	elektronički upis
eu /	24.06.2010	elektronički upis
eu /	29.03.2011	elektronički upis
eu /	26.03.2012	elektronički upis
eu /	26.06.2013	elektronički upis
eu /	26.06.2014	elektronički upis
eu /	08.06.2015	elektronički upis
eu /	01.07.2016	elektronički upis
eu /	28.04.2017	elektronički upis

Pristojba: _____

JAVNI BILJEŽNIK
Šuško Ante
Split, Domovinskog rata 3

Nagrada: _____

Otisnuto: 2017-07-24 10:26:23
Podsc: 2017-07-24 02:16:32

Stranica: 5 od 5



1276-P7-20-02

Split, 22.svibnja 2018.

Temeljem Zakona o gradnji (NN 153/13, 20/17,) donosim sljedeće

RJEŠENJE

Jure Granić, dipl. ing.prom. imenuje se za projektanta na izradi ***Elaborata prometnog uređenja Grada Imotskog***

Obrazloženje:

Jure Granić, dipl. ing.prom. upisan je u Imenik ovlaštenih inženjera tehnologije prometa i transporta, čime je stekao pravo na uporabu strukovnog naziva „ovlašteni inženjer cestovnog prometa“.

Prema navedenom imenovani ispunjava uvjete iz Zakona o gradnji (NN 153/13,20/17,).

DIREKTOR:

Mirko Smiljanić, univ.spec.oec.



HRVATSKA KOMORA INŽENJERA TEHNOLOGIJE PROMETA I TRANSPORTA

KUŠLANOVA BR.2 10 000 ZAGREB – OIB: 16358697738 – IBAN 5323600001102037756

Hrvatska komora inženjera tehnologije prometa i transporta slijedom zahtjeva trgovačkog društva GEOPROJEKT d.d., Sukoišanska 43, 21000 Split, podnesenog za izdavanje potvrde o članstvu i nepostojanju mjera zabrane obavljanja poslova za njihovog zaposlenika Jure Granić, dipl. ing. prom., na temelju članka 4. stavka 2. Zakona o Hrvatskoj komori inženjera tehnologije prometa i transporta („Narodne novine“, broj 79/07), članka 9. stavka 1. Statuta Hrvatske komore inženjera tehnologije prometa i transporta („Narodne novine“ broj 20/10, 32/11 i 22/12), te članka 159. stavka 4. Zakona o općem upravnom postupku („Narodne novine“, broj 47/09) izdaje se sljedeća

POTVRDA

1. Kojom se potvrđuje da je **Jure Granić, dipl. ing. prom.**, OIB 19320459200, zaposlen u trgovačkom društvu GEOPROJEKT d.d., Sukoišanska 43, sa sjedištem u 21000 Splitu, OIB. 25623466485, član Hrvatske komore inženjera tehnologije prometa i transporta, upisan u Imenik ovlaštenih inženjera tehnologije prometa i transporta, strukovni razred inženjera cestovnog prometa, pod rednim brojem **098**.

2. Uvidom u službenu evidenciju utvrđeno je kako navedeni član Hrvatske komore inženjera tehnologije prometa i transporta nije stegovno kažnjavan te mu nije izrečena mjera zabrane obavljanja poslova.

3. Predmetna Potvrda se izdaje s rokom važenja od šest mjeseci od dana izdavanja.

4. U slučaju nastanka okolnosti iz stavke 2. predmetne Potvrde, navedeni član ne smije koristiti ovu Potvrdu.

KLASA: 340-01/19-02/15

URBROJ: 368-19-05-2

Zagreb, 25. rujna 2019.

Predsjednik Upravnog odbora
Hrvatske komore inženjera tehnologije
prometa i transporta

prof. dr. sc. Hrvoje Baričević



DOSTAVITI:

1. GEOPROJEKT d.d., Sukoišanska 43, 21000 Split
2. Pismohrana, ovdje

HRVATSKA KOMORA INŽENJERA TEHNOLOGIJE PROMETA I TRANSPORTA
Kušlanova 2, 10 000 Zagreb, Hrvatska – OIB: 16358697738 – IBAN 5323600001102037756
www.hkitpt.hr – email: tajnistvo@hkitpt.hr



TEKSTUALNI DIO PROJEKTA

1.7. TEHNIČKI OPIS

Predmet ovog prometnog elaborata je uređenje prometa na užem području Grada Imotskog u skladu s odredbom Članka 5. Zakona o sigurnosti prometa na cestama (NN 70/19). Promet na javnim prometnim površinama dopušten je svima pod jednakim uvjetima u granicama propisanim Zakonom.

1.7.1. Prijedlog odluke o uređenju prometa

I. OPĆE ODREDBE

Članak 1.

Odlukom o uređenju prometa na području Grada Imotskog (u daljnjem tekstu: Odluka) uređuju se uvjeti i pravila uređenja prometa na javnim prometnim površinama na području Grada Imotskog (u daljnjem tekstu: Grad), te mjere za njihovo provođenje.

Članak 2.

Ovom Odlukom uređuju se:

- promet na javno prometnim površinama na području Grada,
- mjere za provedbu ove odluke,
- kaznene odredbe i
- nadzor nad provedbom odredbi ove odluke.

Sigurnost i nesmetano odvijanje prometa od posebnog je interesa za Grad. Ovom Odlukom, uz prethodnu suglasnost Ministarstva nadležnog za unutarnje poslove, uređuje se promet na javno prometnim površinama na području Grada.

Članak 3.

Promet na javnim prometnim površinama dopušten je svima pod jednakim uvjetima u granicama propisanim Zakonom i ovom Odlukom.

Na javnim prometnim površinama ne smiju se poduzimati bilo kakve radnje ili djelatnosti koje bi mogle oštetiti javno prometnu površinu ili ugroziti sigurnost i protočnost prometa vozila i kretanje pješaka, osim u onim slučajevima kada sudionik u prometu dobije posebno odobrenje nadležnog upravnog odjela Grada ili odobrenja službi koja upravljaju državnim i županijskim cestama koje su na području Grada.

Članak 4.

Evidenciju postojeće regulacije prometa i postavljenih prometnih znakova vertikalne i horizontalne signalizacije vodi nadležni upravni odjel koristeći bazu podataka iz Popisa nerazvrstanih cesta koji je sastavni dio Odluke o nerazvrstanim cestama na području Grada.

II. UREĐENJE PROMETA

Članak 5.

Uređenje prometa u smislu ove Odluke smatra se određivanje:

1. cesta s prednošću prolaza;
2. cesta dvosmjernog, odnosno jednosmjernog prometa;
3. sustava tehničkog uređenja prometa;
4. ograničenja brzine kretanja vozila, zone smirenog prometa, prometovanje vozila opskrbe te poljoprivrednih i građevinskih strojeva i priključaka;
5. pješačkih zona, prometa pješaka, postavljanja zaštitnih ograda za pješake te sigurnost kretanja školske djece
6. prometovanje bicikla, mopeda i motocikla
7. parkirališnih površina i načina parkiranja, zabrane parkiranja te mjesta ograničenog parkiranja kao i blokiranja autobusa, teretnih automobila, priključnih vozila i radnih strojeva na mjestima koja nisu namijenjena za parkiranje tih vrsta vozila i način deblokade
8. uklanjanja dotrajalih, oštećenih i napuštenih vozila
9. organiziranje prometne jedinice mladeži i školske prometne jedinice;
10. ostalo

Ceste s prednošću prolaska

Članak 6.

Ceste s prednošću prolaza na području grada su u pravilu sve državne i županijske ceste te lokalne ceste po upravom ŽUC-a, te sve važnije nerazvrstane ceste u odnosu na:

- Blajburška ulica u odnosu na ulicu dr. Josipa Mladinova, ulicu Virgila Perića, Biokovsku ulicu, ulicu Antuna Gustava Matoša, ulicu Put Glavine, Prilaz Milivoja Pauta,
- ulica Gojka Šuška u odnosu na Ulicu hajduka Andrije Šimića, ulicu fra Rajmunda Rudeža
- ulica Kralja Tomislava u odnosu na Zagrebačku ulicu, ulicu Petra Vrdoljaka, ulicu Imotskih iseljenika i ulicu fra Rajmunda Rudeža
- ulice Nikole Šubića Zrinskog u odnosu na ulicu Matije Gupca i ulicu Kralja Zvonimira

Članak 7.

Kao dvosmjerne ulice određuju se :

- Blajburška ulica,
- ulica Bruna Bušića
- ulica Vladimira Nazora
- ulica fra Stjepana Vrljića
- ulica Kralja Zvonimira (od spoja s ulicom N.Š. Zrinskog do DC 76)
- ulica Josipa Mladinova
- ulica Antuna Gustava Matoša
- ulica Gojka Šuška
- ulica Kralja Tomislava od raskrižja s ulicom Imotskih iseljenika do raskrižja s DC76
- ulica Petra Vrdoljaka (od spoja s ulicom Kralja Tomislava do ulaza u stadion Gospin Dolac).

Kao jednosmjerne ulice određuju se:

- ulica Nikole Šubića Zrinskog
- ulica Kralja Tomislava (do raskrižja s ulicom Imotskih iseljenika)
- ulica 3. imotske bojne
- Šetalište Stjepana Radića
- Jezeranska ulica
- ulica Petra Vrdoljaka (od spoja s Jezeranskom ulicom do ulaza u stadion Gospin Dolac).

Sustav tehničkog uređenja prometa

Članak 8.

Sustav tehničkog uređenja prometa obuhvaća izgradnju, postavu i održavanje opreme i oznaka kojom se obavlja regulacija i nadzor prometa, postiže i održava zadovoljavajuća sigurnost svih sudionika u prometu, obavlja brojenje prometa i održava prohodnost prometnih površina.

Radi osiguranja kretanja osoba s invaliditetom uz pješačke prijelaze mogu se ugraditi rampe ili izvesti upušteni nogostupi sukladno propisima.

Članak 9.

Prometni znakovi, prometna svjetla i svjetlosne oznake, oznake na kolniku i drugim površinama, prometna oprema cesta te signalizacija i oprema za regulaciju, smirivanje i nadzor prometa postavljaju se na temelju čl. 6. i 7. ove Odluke i prometnog elaborata. Sva oprema iz stavka I. ovog članka treba zadovoljavati propise o sigurnosti prometa.

Članak 10.

Pod održavanjem prometnih znakova podrazumijeva se njihovo čišćenje, popravak te zamjena dotrajalih i nejasnih znakova novim istovjetnim znacima. Za poslove održavanja nije potreban prometni projekt.

Poslove postavljanja i održavanja opreme iz članka 9. ove Odluke, na nerazvrstanim cestama obavlja pravna ili fizička osoba obrtnik, s kojom je Grad sklopio ugovor za izvršenje te vrste poslova.

Članak 11.

U slučaju prometne nesreće, kao i za namjerno ili iz nehaja oštećene ili uništene prometne znakove i ostalu cestovnu opremu, Grad ima pravo tražiti naknadu štete od počinitelja.

Članak 12.

Turistička i ostala signalizacija na cestama postavlja se na temelju zahtjeva investitora uz predočenje odgovarajućeg prometnog elaborata. Lokaciju za postavu turističke signalizacije uz nerazvrstane ceste utvrđuje nadležni upravni odjel, uz pribavljeno mišljenje nadležne Policijske uprave, a uz razvrstane ceste uz prethodnu suglasnost nadležne uprave za ceste. Turistička i ostala signalizacija treba biti izrađena sukladno propisima.

Članak 13.

Privremenu regulaciju prometa na javno prometnim površinama zbog gradnje, rekonstrukcije i popravka kolnika, građevinskih objekata i instalacija na temelju zahtjeva i priloženog elaborata, odobrava nadležni upravni odjel.

Iznimno od odredbe stavka 1. ovog članka, kada se privremena regulacija utvrđuje na državnoj ili županijskoj cesti, potrebna je i suglasnost nadležne uprave za ceste.

Pod istim uvjetima iz stavka 1. i 2. ovog članka nadležni upravni odjel može privremeno zabraniti promet ukoliko se radovi ne mogu izvesti bez obustave prometa.

Iznimno od odredbe stavka 1. ovog članka, kada je zbog hitne intervencije na nerazvrstanoj cesti potrebno neodložno uvesti ograničenja, zabranu ili neku drugu promjenu na postojećoj regulaciji odvijanja prometa, pravna ili fizička osoba-obrtnik koja obavlja radove na nerazvrstanim cestama dužna je odmah izvijestiti Policijsku upravu, koja će odrediti poduzimanje potrebnih mjera za sigurnost i zaštitu sudionika u prometu.

Članak 14.

Poslove održavanja sustava za odvodnju oborinskih voda na nerazvrstanim cestama Grada u smislu sigurnosti prometa, obavlja pravna osoba koja temeljem Ugovora obavlja komunalnu djelatnost - Održavanje sustava odvodnje oborinskih voda na području Grada.

Članak 15.

Poslove nužne za normalno i sigurno odvijanje prometa na nerazvrstanim cestama u zimskoj sezoni (zimsku službu) obavlja pravna ili fizička osoba - obrtnik s kojima Grad sklapa godišnje ugovore za obavljanje te vrste komunalnih poslova.

Članak 16.

Poslove uklanjanja pregaženih životinja, stvari i čišćenja nerazvrstanih cesta nakon prometnih nesreća, a radi osiguranja prohodnosti i sigurnosti prometa obavljaju pravne ili fizičke osobe - obrtnici s kojima Grad sklapa ugovore za izvršenje te vrste komunalnih djelatnosti.

Članak 17.

Visina najnižih grana krošnji iznad pješačkih i biciklističkih staza treba iznositi najmanje 2,5 m, a iznad kolnika, ulica i parkirališta najmanje 4,5 m. Zelenilo treba održavati tako da ne ometa vidljivost prometne signalizacije te da omogućuje dovoljnu preglednost na raskrižjima.

Poslove održavanja zelenila uz javne prometne površine u skladu s člankom 17. ove Odluke obavlja pravna osoba, koja temeljem Ugovora obavlja komunalnu djelatnost uređenja zelenila.

Članak 18.

Vlasnici objekata ili zemljišta uz javne prometne površine dužni su održavati raslinje na svojim površinama tako da ono ne ugrožava na bilo koji način sigurnost prometa.

Ukoliko vlasnik po pisanom nalogu komunalnog redara, ne poduzme u zadanom roku radnju iz stavka 1. ovog članka, nadležni upravni odjel će izdati nalog za izvršenje radnje na trošak vlasnika.

Ograničenje brzine kretanja vozila, zone smirenog prometa, uvjeti prometovanja vozila opskrbe te poljoprivrednih i građevinskih strojeva i njihovih priključaka.

Članak 19.

Ograničenja brzine kretanja na razvrstanim cestama koje prolaze kroz naselje u pravilu je 50 km/h.

Ograničenja brzine na nerazvrstanim cestama koje prolaze kroz naselja na području Grada je ograničeno na 50 km/h, osim ako prometnim znakom nije drugačije određeno.

Članak 20.

Osim standardne okomite i vodoravne signalizacije, u zonama smirenog prometa može se postaviti signalizacija i oprema za smirivanje prometa u skladu s važećim propisima.

Članak 21.

Zabranjuje se kretanje teretnih motornih vozila preko 5 tona nosivosti kroz glavne i sporedne ulice u gradu osim kroz ulicu Bruna Bušića, ulicu Vladimira Nazora, fra Stjepana Vrljića i ulicu kralja Zvonimira od ulaza na autobusni kolodvor do spoja s državnom cestom DC 76.

Prometovanje i zadržavanje vozila za opskrbu lokala dužni su rukovoditelji lokala organizirati na način da iskrcaj robe traje što kraće te se ometanje prolaza drugim vozilima i pješacima svede na najmanju moguću mjeru, uz max. dozvoljeno zadržavanje od 15 min.

Za posebne slučajeve opskrbe lokala potrebno je ishoditi suglasnost nadležnog upravnog odjela.

Članak 22.

Na nerazvrstanim cestama na području Grada dozvoljen je promet registriranih poljoprivrednih strojeva- traktora i njihovih priključaka u svrhu obavljanja poljoprivredne djelatnosti, kada se ne javljaju prometne gužve.

Članak 23.

Na nerazvrstanim cestama na području Grada dozvoljen je promet radnim strojeva i njihovim priključnim vozilima u svrhu obavljanja građevinskih djelatnosti kada se ne javljaju prometne gužve.

Članak 24.

Potrebu poduzimanja odgovarajućih mjera za smirivanje prometa na dijelu prometnica, iz članaka 19. i 20. ove Odluke, za nerazvrstane ceste utvrđuje Gradonačelnik uz prethodnu suglasnost Policijske uprave.

Za razvrstane ceste potrebna je i suglasnost odgovarajuće uprave za ceste.

Pješačke zone, promet pješaka, postavljanje zaštitnih ograda za pješake te sigurnost školske djece

Članak 25.

Pješački promet prvenstveno se odvija na nogostupima, pješačkim zonama i drugim površinama posebno namijenjenim pješacima, te na prijelazima preko prometnica koji su propisno obilježeni vertikalnom i horizontalnom signalizacijom.

Pješački promet dozvoljen je i na cestama koje nemaju nogostup ili drugu prikladnu površinu, a pješaci se moraju kretati što bliže rubu kolnika i to lijevom stranom kolnika u smjeru kretanja.

Članak 26.

Kroz užu pješačku zonu nije dozvoljeno kretanje motornim vozilima, osim vozila s posebnom dozvolom.

Na područjima iz stavka 1. ovog članka dozvoljeno je kretanje specijalnih prijevoznih sredstava na osobni ili motorni pogon (invalidska kolica), za osobe s invaliditetom ili starije osobe, ako se pritom ne kreću brzinom većom od brzine čovječjeg hoda. Dozvoljena je vožnja biciklom označenom stazom, a ako nje nema, onda prilagođenom brzinom uz maksimalnu zaštitu pješaka.

Određuje se zaštitni nogostup u ulici Vladimira Nazora, ulici fra Stjepana Vrljića, ulici Nikole Šubića Zrinskog i ulici kralja Zvonimira.

Određuje se siguran pravac za kretanje školske djece ulicom Vladimira Nazora, Trgom dr.Franje Tuđmana, ulicom Nikole Šubića Zrinskog i ulicom kralja Zvonimira.

Članak 27.

Na nogostupima i pješačkim zonama mogu se postavljati stupići i zaštitne ograde ili druge fizičke prepreke u svrhu osiguranja nesmetanog prometa pješaka, a posebice u blizini škola, ispred ustanova za predškolski odgoj, kina, kazališta, sportskih dvorana, igrališta te drugih javnih objekata ispred kojih se okuplja veći broj ljudi.

Postavljanje stupića, zaštitnih ograda i drugih fizičkih prepreka u svrhu zaštite pješaka planira se i obavlja putem godišnjih Programa održavanja javnih površina na području Grada.

Kada se fizičke prepreke postavljaju na nogostupima uz razvrstane ceste, potrebna je suglasnost nadležne uprave za ceste.

Prometovanje bicikla, mopeda i motocikla

Članak 28.

Prometovanje mopeda i motocikla obavlja se isključivo prometnim trakom poštujući prometna pravila.

Prometovanje bicikla odvija se prometnim trakom što bliže desnom rubu kolnika u pravcu kretanja ili posebno obilježenim biciklističkim stazama.

Vozači bicikla koji prometuju noću izvan naselja i neosvijetljene ceste dužni su nositi reflektirajuću odjeću.

Članak 29.

Bicikli, mopedi i motocikli mogu se ostaviti ili parkirati na mjestima gdje su postavljeni stalci ili na posebno označenim površinama.

Zabranjeno je ostavljanje ili parkiranje vozila iz stavka 1. ovog članka na nogostupima i prometnicama ukoliko na bilo koji način ugrožavaju sigurnost sudionika u prometu.

Zabranjeno je ostavljanje i parkiranje bicikla, mopeda, skutera i motocikla naslonjenih na fasade objekata ako na bilo koji način oštećuju objekte ili ometaju odvijanje prometa pješaka i drugih sudionika u prometu.

Zabranjeno ostavljanje i parkiranje bicikla, mopeda, skutera i motocikla na javnim zelenim površinama na području Grada.

Članak 30.

Postavljanje stalaka i označavanje javnih površina za ostavljanje ili parkiranje bicikla, mopeda, skutera i motocikla obavlja nadležni upravni odjel.

Vlasnici, odnosno korisnici poslovnih prostora mogu postaviti stalke za bicikle ispred poslovnog prostora, ukoliko to nije protivno odredbama Zakona o sigurnosti prometa na cestama, uz odobrenje nadležnog upravnog odjela.

Javne parkirališne površine, način parkiranja i zabrane parkiranja

Članak 31.

Javna parkirališna površina je dio javne prometne površine namijenjene isključivo za parkiranje motornih vozila .

Javno parkiralište mora biti označeno prometnom signalizacijom sukladno propisima.

Javna parkirališta moraju se održavati čistima i urednima.

Na javnim parkiralištima mora se održavati red, a vozila se moraju parkirati unutar označenog parkirnog mjesta.

Javna parkirališta sa sustavom naplate održava Organizator parkiranja, a ostala javna parkirališta (bez naplate) održava pravna ili fizička osoba – obrtnik s kojom je Grad sklopio ugovor o Održavanju nerazvrstanih cesta.

Parkirališne površine, organizacija korištenja, način naplate i nadzor nad parkiranjem vozila na javnim parkiralištima Grada urediti će se Odlukom o organizaciji i načinu naplate parkiranja na javnim parkiralištima Grada koju donosi Gradsko vijeće uz prethodnu suglasnost nadležne Policijske uprave i izrađenog Elaborata.

Članak 32.

Parkiranje osobnih automobila dozvoljava se na obilježenim mjestima u ulici Bruna Bušića, ulici Nikole Šubića Zrinskog, Kralja Zvonimira, ulici3. Imotska bojna, Šetalištu Stjepana Radića, Jezeranskoj ulici , ulici kralja Tomislava i ulici Petra Vrdoljaka.

Za parkiranje vozila MUP-a određuje se osam mjesta u ulici kralja Zvonimira, južno od ulaza u zgradu PP Imotski i četiri parkirališna mjesta za potrebe HEP-a ispred Upravne zgrade HEP-a.

Članak 33.

Na javnim parkiralištima zabranjeno je ostavljati teretna i priključna vozila, autobuse, radne i poljoprivredne strojeve.

Članak 34.

Teretni automobili, priključna vozila i radni strojevi mogu se parkirati samo na za to određenim i opremljenim prostorima, sukladno propisima.

Članak 35.

Na javnim parkiralištima trebaju se posebno obilježiti vodoravnom i okomitom signalizacijom parkirališna mjesta rezervirana za vozila osoba s invaliditetom i to najmanje 5% od ukupnog broja parkiranih mjesta, a po potrebi i više.

Parkirna mjesta za osobe s invaliditetom moraju biti označena sukladno propisima.

Rezervirana parkirališna mjesta iz stavka 1. ovog članka mogu koristiti osobe s invaliditetom kada upravljaju vozilom ili se nalaze u vozilu i samo uz isticanje znaka pristupačnosti.

Znak pristupačnosti potrebno je istaknuti ispod prednjeg vjetrobranskog stakla, na način da su vidljivi podaci korisnika.

Članak 36.

Javna parkirališta mogu se koristiti jednokratno za održavanje zabavnih, sportskih, kulturnih ili komercijalnih manifestacija i sličnih aktivnosti te prilikom izvođenja građevinskih radova, koji se ne mogu izvoditi bez zauzimanja dijela parkirališne površine i to na temelju rješenja kojeg izdaje nadležni upravni odjel.

Za korištenje javnih parkirališta iz stavka 1. ovog članka korisnik je dužan platiti naknadu za korištenje javne površine sukladno Odluci.

Članak 37.

Kolnik ili dio kolnika na nerazvrstanoj cesti može se urediti, obilježiti i koristiti kao javno parkiralište samo pod uvjetom da za dvosmjerni promet preostane slobodan prostor minimalne širine 5,50 m, odnosno za jednosmjerni promet slobodan prostor minimalne širine 3,00 m.

Nogostup ili dio nogostupa može se urediti, obilježiti i koristiti za parkiranje vozila samo pod uvjetom da je za kretanje pješaka ostavljeno najmanje 1,6 m širine pješačke površine, s tim da ta pješačka površina ne smije biti uz rub kolnika.

Kolnici i nogostupi uz pravce razvrstanih cesta kroz Grad ili druge površine uz te pravce mogu se urediti, obilježiti i koristiti za parkiranje vozila uz prethodnu suglasnost nadležnog poduzeća za ceste.

Na uređenje, obilježavanje i korištenja nogostupa i kolnika kao parkirališta mora se dobiti prethodna suglasnost nadležne Policijske uprave uz odgovarajući Prometni elaborat.

Članak 38.

Vozilo zaustavljeno ili parkirano na cesti na kojoj ugrožava sigurnost prometa ili ometa normalan tok prometa premjestiti će se na za to određenu lokaciju temeljem naloga policijskog službenika ili prometnog redara Grada.

Vozilo koje je nepropisno zaustavljeno ili parkirano na način utvrđen u stavku 1. ovog članka ne može se blokirati na tome mjestu sukladno odredbama Zakona o sigurnosti prometa na cestama.

Članak 39.

Autobusi, teretni automobili, priključna vozila i radni strojevi parkirani na mjestima koja nisu namijenjena za parkiranje tih vrsta vozila, osim kada su parkirana na način utvrđen u članku 43. ove Odluke, blokiraju se na temelju dobivene pisane naredbe za blokadu od ovlaštenog djelatnika ministarstva nadležnog za unutarnje poslove ili prometnog redara koji i utvrđuju prekršaj.

Vozilo zaustavljeno ili parkirano na javnoj zelenoj površini premjestit će se temeljem pisane naredbe prometnog redara.

Članak 40.

Troškove premještanja nepropisno zaustavljenih i parkiranih vozila, kao i troškove blokiranja i deblokiranja snosi vlasnik, odnosno korisnik vozila. U slučaju da je nepropisno zaustavljeno ili parkirano vozilo prouzročilo znatnije štete na kolniku, nogostupu, zelenoj površini, prometnim znakovima ili opremi, vlasnik ili korisnik vozila dužan je osim troškova premještanja vozila, odnosno blokade i deblokade vozila, nadoknaditi i cjelokupno nastalu štetu.

Članak 41.

Poslove premještanja nepropisno parkiranih vozila, napuštenih vozila, blokiranje i deblokiranje autobusa, teretnih automobila, priključnih vozila i radnih strojeva obavlja pravna osoba ili fizička osoba-obrtnik, koja s Općinom sklopi ugovor o obavljanju navedenih poslova.

Pravna osoba ili fizička osoba-obrtnik koja s Gradom ima ugovor, mora osigurati vozilo "pauk", opremu za rad "pauka", ograđeno odlagalište za vozila, naprave za blokiranje i deblokiranje, te organiziranu službu za prijem, čuvanje i izdavanje vozila.

Članak 42.

Organizacija, uvjeti, način i visina troškova premještanja nepropisno zaustavljenih i parkiranih vozila, odnosno blokiranja i deblokiranja nepropisno zaustavljenih i parkiranih vozila i radnih strojeva uredit će se Pravilnikom o premještanju vozila, blokiranju i deblokiranju autobusa, teretnih automobila, radnih strojeva i priključnih vozila.

Članak 43.

Pravilnik iz prethodnog stavka donosi Gradsko vijeće, uz prethodnu suglasnost nadležne policijske uprave.

Uklanjanje dotrajalih, oštećenih i napuštenih vozila

Članak 44.

Na javnim prometnim površinama ne smiju se ostavljati tehnički neispravna vozila (oštećena u sudaru, neregistrirana i sl.).

Prometni redar naredit će vlasniku vozila uklanjanje vozila iz stavka 1. ovog članka. Ako vlasnik u propisanom roku ne ukloni vozilo, vozilo će biti uklonjeno na trošak vlasnika.

Uklanjanje vozila obavlja pravna osoba ili fizička osoba-obrtnik, koja je registrirana za navedene poslove i koja ima koncesiju za područje Grada, dobivenu sukladno posebnim zakonima i propisima koji reguliraju skupljanje otpada.

Prometne jedinice mladeži i školske prometne jedinice

Članak 45.

Prometnim jedinicama mladeži, uz suglasnost ministarstva nadležnog za unutarnje poslove, povjerava se upravljanje prometom na raskrižjima i drugim mjestima, te nadzor parkiranja vozila i određene druge poslove nadzora vozila i vozača.

Pripadnicima školskih prometnih jedinica, uz suglasnost ministarstva nadležnog za unutarnje poslove, povjerava se na području ili u neposrednoj blizini osnovnih škola osiguranje prijelaza preko kolnika ili obilježenih pješačkih prijelaza.

Članak 46.

Obuku pripadnika prometne jedinice mladeži i školske prometne jedinice potrebnu za stjecanje znanja o sigurnosti svib učesnika u prometu i regulaciji prometa, raspored na prometne punktove i kontrolu rada vodi nadležna Policijska uprava.

Očevidnik o odrađenim satima pojedinog člana Prometne jedinice mladeži i opreme vodi nadležna Postaja prometne policije.

Ostalo

Organizacija, uvjeti, način i visina troškova premještanja nepropisno zaustavljenih i parkiranih vozila, odnosno blokiranja i deblokiranja nepropisno zaustavljenih i parkiranih vozila i radnih strojeva uredit će se Pravilnikom o premještanju vozila, blokiranju i deblokiranju autobusa, teretnih automobila, radnih strojeva i priključnih vozila.

Članak 47.

Privremenu dozvolu za ulazak vozila u pješačku zonu mogu dobiti pravne ili fizičke osobe, obrtnici koji vrše radove ili pružaju usluge koje traju određeno vrijeme.

Dozvola vrijedi za vrijeme trajanja radova, zabavno - kulturnih manifestacija ili drugih potreba, a najdulje 30 dana od dana izdavanja.

Godišnju dozvolu za ulazak u pješačku zonu mogu dobiti pravne koji obavljaju javne službe.

Godišnju dozvolu za ulazak u pješačku zonu mogu dobiti i pravne i fizičke osobe -obrnici koji imaju ugovore za obavljanje građevinskih i drugih radova, odnosno vrše određene usluge unutar pješačke zone tokom cijele godine.

Od zabrane prometa u užoj pješačkoj zoni izuzimaju se vozila koja moraju neodložno prometovati unutar pješačke zone (Hitna medicinska pomoć, vatrogasna vozila, vozila MUP-a).

Članak 48.

Privremene ili jednokratne dozvole za prometovanje ili korištenje javnih prometnih površina na području Grada mogu se odobriti za slijedeće namjene:

- pokusne vožnje, automobilske, motociklističke ili biciklističke utrke na cesti,
- održavanje športskih i drugih priredbi ili sličnih aktivnosti na cesti.

Članak 49.

Na zahtjev organizatora, privremene ili jednokratne dozvole iz prethodnog članka izdaje policijska uprava na čijem se području održava priredba ili obavlja aktivnost.

Ako se športska ili druga priredba održava ili aktivnost obavlja na cesti na području dviju ili više policijskih uprava, odobrenje izdaje ministarstvo nadležno za unutrašnje poslove.

III. NADZOR

Članak 50.

Nadzor nad provođenjem ove Odluke obavljaju službene osobe Ministarstva unutarnjih poslova, prometni i komunalni redar Grada u okviru svoje nadležnosti utvrđene ovom Odlukom, Zakonom i posebnim propisima.

Članak 51.

U obavljanju nadzora iz članka 50. ove Odluke prometni i komunalni redari Grada ovlašteni su:

- upozoravati i nadgledati primjenu Odluke,
- izdati obvezni prekršajni nalog,
- naplatiti mandatnu kaznu .

IV. KAZNENE ODREDBE

Članak 52.

Novčanom kaznom u iznosu od 1.000,00 kuna kaznit će se za prekršaj pravna osoba ako:

1. turističku i ostalu signalizaciju na cestama postavi suprotno članku 12. ove odluke;
2. ne održava raslinje na način propisan člankom 18. odluke;
3. ne organizira prometovanje i zadržavanje vozila za opskrbu na način propisan člankom 21. odluke;
4. parkira autobus - izvanredni prijevoz suprotno odredbama članka 34. odluke;
5. parkira autobuse, teretne automobile, priključna vozila i radne strojeve na mjestima koja nisu namijenjena za parkiranje tih vrsta vozila;
6. koristi javna parkirališta suprotno članku 36. odluke;
7. na javnim prometnim površinama ostavi tehnički neispravna vozila (oštećena u sudaru, neregistrirana i sl.);
8. prekrši odredbe članka 47. i 48. odluke.

Novčanom kaznom u iznosu od 500,00 kuna kaznit će se i odgovorna osoba u pravnoj osobi koja učini prekršaje iz stavka 1. ovoga članka i vozač koji učini prekršaj iz točke 4. i 5. stavka I. ovoga članka.

Novčanom kaznom u iznosu od 300,00 kuna kaznit će se za prekršaj:

1. vozač koji koristi prometnu traku suprotno članku 7. odluke;
2. fizička osoba koja namjerno ili iz nehaja ošteti ili uništi prometne znakove i ostale cestovne opreme (članak 11. odluke);
3. fizička osoba koja ne održava raslinje na način propisan člankom 18. odluke;
4. vozač koji zaustavi ili parkira teretno vozilo radi opskrbe i dostave suprotno odredbi članka 21. stavka 1. ove odluke;
5. vozač koji prometuje suprotno odredbama članka 22. i 23. odluke;
6. fizička osoba koja postupa suprotno odredbama članka 25., 26., 27. i 29. odluke;
7. vozač koji zaustavi autobus izvanrednog prijevoza na stajalištu autobusnog ugibališta dulje od 15 minuta ili na za to nepredviđenom mjestu (članak 34. stavak I. i 2. odluke);
8. fizička osoba koja postupi suprotno članku 44. stavku I. odluke;
9. vozač koji postupa suprotno člancima 47. i 48. odluke.

V. PRIJELAZNE I ZAVRŠNE ODREDBE

Članak 53.

Danom stupanja na snagu ove Odluka prestaje važiti Odluka o regulaciji lokalnog prometa u gradu Imotskom („službeni glasnik Grada Imotskog“ br. 02/02, 03/02)

Članak 54.

Ova odluka stupa na snagu osmog dana od dana objave u "Službenom glasniku Grada Imotskog".
Grada Imotskog.

1.7.2. Prometni znakovi i oznake na kolniku

Prometni znakovi i oznake na kolniku se postavljaju prema Pravilniku o prometnim znakovima, opremi i signalizaciji na cestama (NN 33/05, 64/05, 155/05, 14/11,92/19).

Sve predmetne prometne površine projektirane su u skladu sa:

1. Pravilnikom o prometnim znakovima, signalizaciji i opremi na cestama (NN 33/05, 64/05, 155/05, 14/11,92/19)
2. Zakonom o gradnji (NN 153/13, 20/17)
3. Zakonom o sigurnosti prometa na cestama (NN 67/08, 48/10, 74/11, 80/13, 98/14, 64/15,108/17,70/19)
4. Zakonom o cestama (NN 84/11, 18/13, 22/13, 54/13, 80/13, 148/13, 92/14)
5. Pravilnik o osnovnim uvjetima kojima javne ceste izvan naselja i njihovi elementi moraju udovoljavati sa stajališta sigurnosti prometa (NN 110/01)
6. Pravilnikom o uvjetima za projektiranje i izgradnju priključaka i prilaza na javnu cestu (NN 95/14)
7. Pravilnikom o sadržaju, namjeni i razini razrade prometnog elaborata za ceste (NN 140/2013).


Projektant:


Jure Granić, dipl.ing.prom.




2. GRAFIČKI PRILOZI




		Datum: 02.11.2016 Broj: 1616/16 Skala: 1:1000 Projekt: 1616/16	
PROJEKTOVANJE ARNO ŠIMONJIĆ 23 21000 TIKVEŠKA		OPREMLJENJE 07/07/2016 PROJEKTOVANJE INŽENJER ELAĐIĆ	
POSREDOVANJE ELAĐIĆ PROJEKTOVANJE IUREŠIĆ IUREŠIĆ GRADNA INŽENJERSKA POSTOJEBE STANIJE			
PROJEKTOVANJE 1:1000 2.11.16.4 1616/16		PROJEKTOVANJE 1:1000 1616/16	
PROJEKTOVANJE 1:1000 1616/16		PROJEKTOVANJE 1:1000 1616/16	
PROJEKTOVANJE 1:1000 1616/16		PROJEKTOVANJE 1:1000 1616/16	
PROJEKTOVANJE 1:1000 1616/16		PROJEKTOVANJE 1:1000 1616/16	
PROJEKTOVANJE 1:1000 1616/16		PROJEKTOVANJE 1:1000 1616/16	

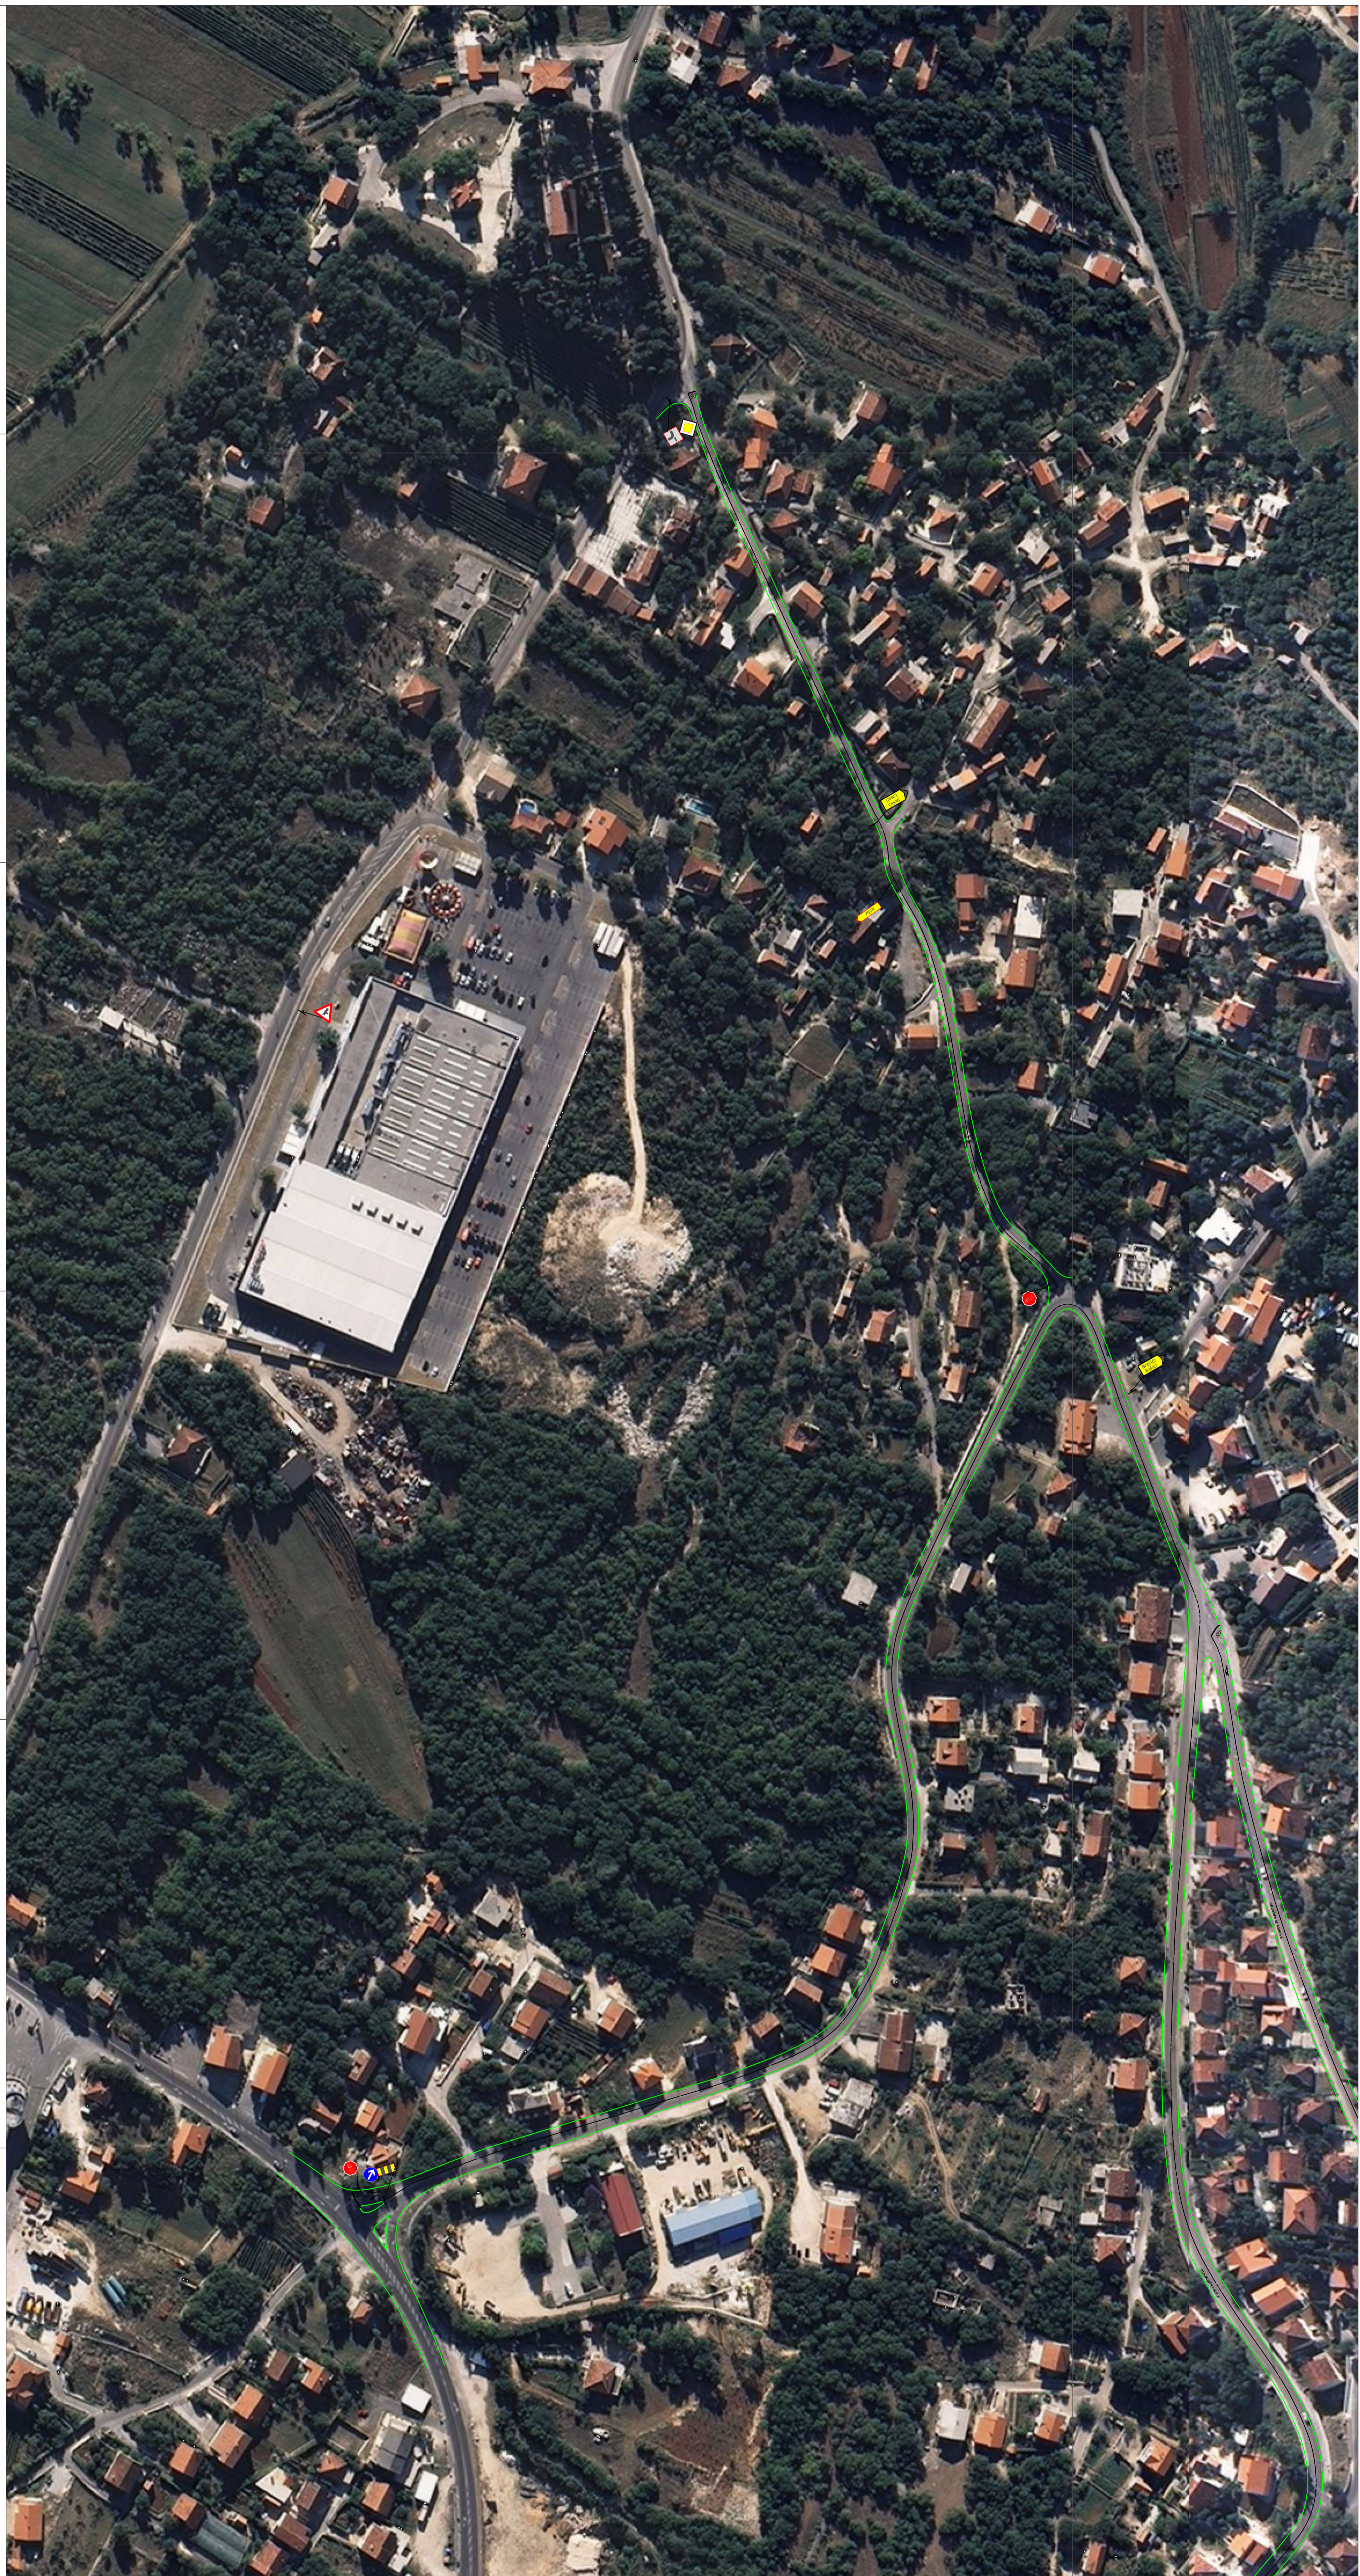



		Datum: 08.07.2014 Broj: 100/14 Izdavanje: 08.07.2014 Projekt: 100/14	
PROJEKCIJA GRADNI INŽENJER Arh. Strojovodja 23 21200 Hrvatski		OPREMAČENJE PROJEKTIRANJE I IZVEDBA	
OPREMAČENJE ELABORAT PROMETNOG UREĐENJA GRADNA INŽENJERSKOG		OPREMAČENJE POSTOJEĆE STANJE	
Projektant: Jovan Grcić, dipl. ing. poz. Izradio: J.G.		Mjerilo: 1:1000 Datum: 2.1.2016. Skala: 800mm x 570mm Izradio: Jovan Grcić, dipl. ing. poz.	
Datum: 2.1.2016. Skala: 800mm x 570mm Izradio: Jovan Grcić, dipl. ing. poz.		Datum: 2.1.2016. Skala: 800mm x 570mm Izradio: Jovan Grcić, dipl. ing. poz.	



 geoproučne Inženjersko arhitektonsko podjetje s.p.a. Slovenska republika, Ljubljana, Štefanova ulica 1, SI-1000 Tel: +386 (0)1 422 11 11 Fax: +386 (0)1 422 11 12 E-mail: info@geoproucne.si		Projekt: PRILEGLOGI UREDBENI Datum: 15.09.2012	
Naslov: GRADNI MESTNI Adresa: Arto Števančiča 23 Pošta: 21300 Trzin		Območje: PRILEGLOGI UREDBENI Datum: 15.09.2012	
Vrsta dela: ELABORAT PROMETNOG UREDBENJA Naziv objekta: GRADA IMOTSKOG		Vrsta dela: PRILEGLOGI UREDBENJA Datum: 15.09.2012	
Projektant: Jani Števančič, ing. arh. Datum: 15.09.2012		Skala: 1:1000 Datum: 15.09.2012	
Datum: 15.09.2012 Datum: 15.09.2012		Datum: 15.09.2012 Datum: 15.09.2012	



 geoprojekt Otvoreni ured za projektovanje i inzenjering Bulevar Oslobođenja 25 21000 BEOGRAD		Datum: 08.11.2016. Broj: 1601/16 Broj ugovora: 1601/16	
PROJEKTOVALA: ANNA BUKARICA 23 21000 BEOGRAD		OBRADA: PROJEKTOVANJE I INGENJERING	
ELABORAT PROJEKTOVANJE UREĐENJA GRADNE INŽENJERSKOG			
PRILUČIOG UREĐENJA		MASTRO: 1:1000 PROJEKCIJA: 2.2.16.15 PROJEKTOVANJE: 1601/16-15	
OBRADA: 		PROJEKTOVANJE: PROJEKTOVANJE I INGENJERING	
OBRADA: ANNA BUKARICA 23 21000 BEOGRAD		PROJEKTOVANJE: PROJEKTOVANJE I INGENJERING	

